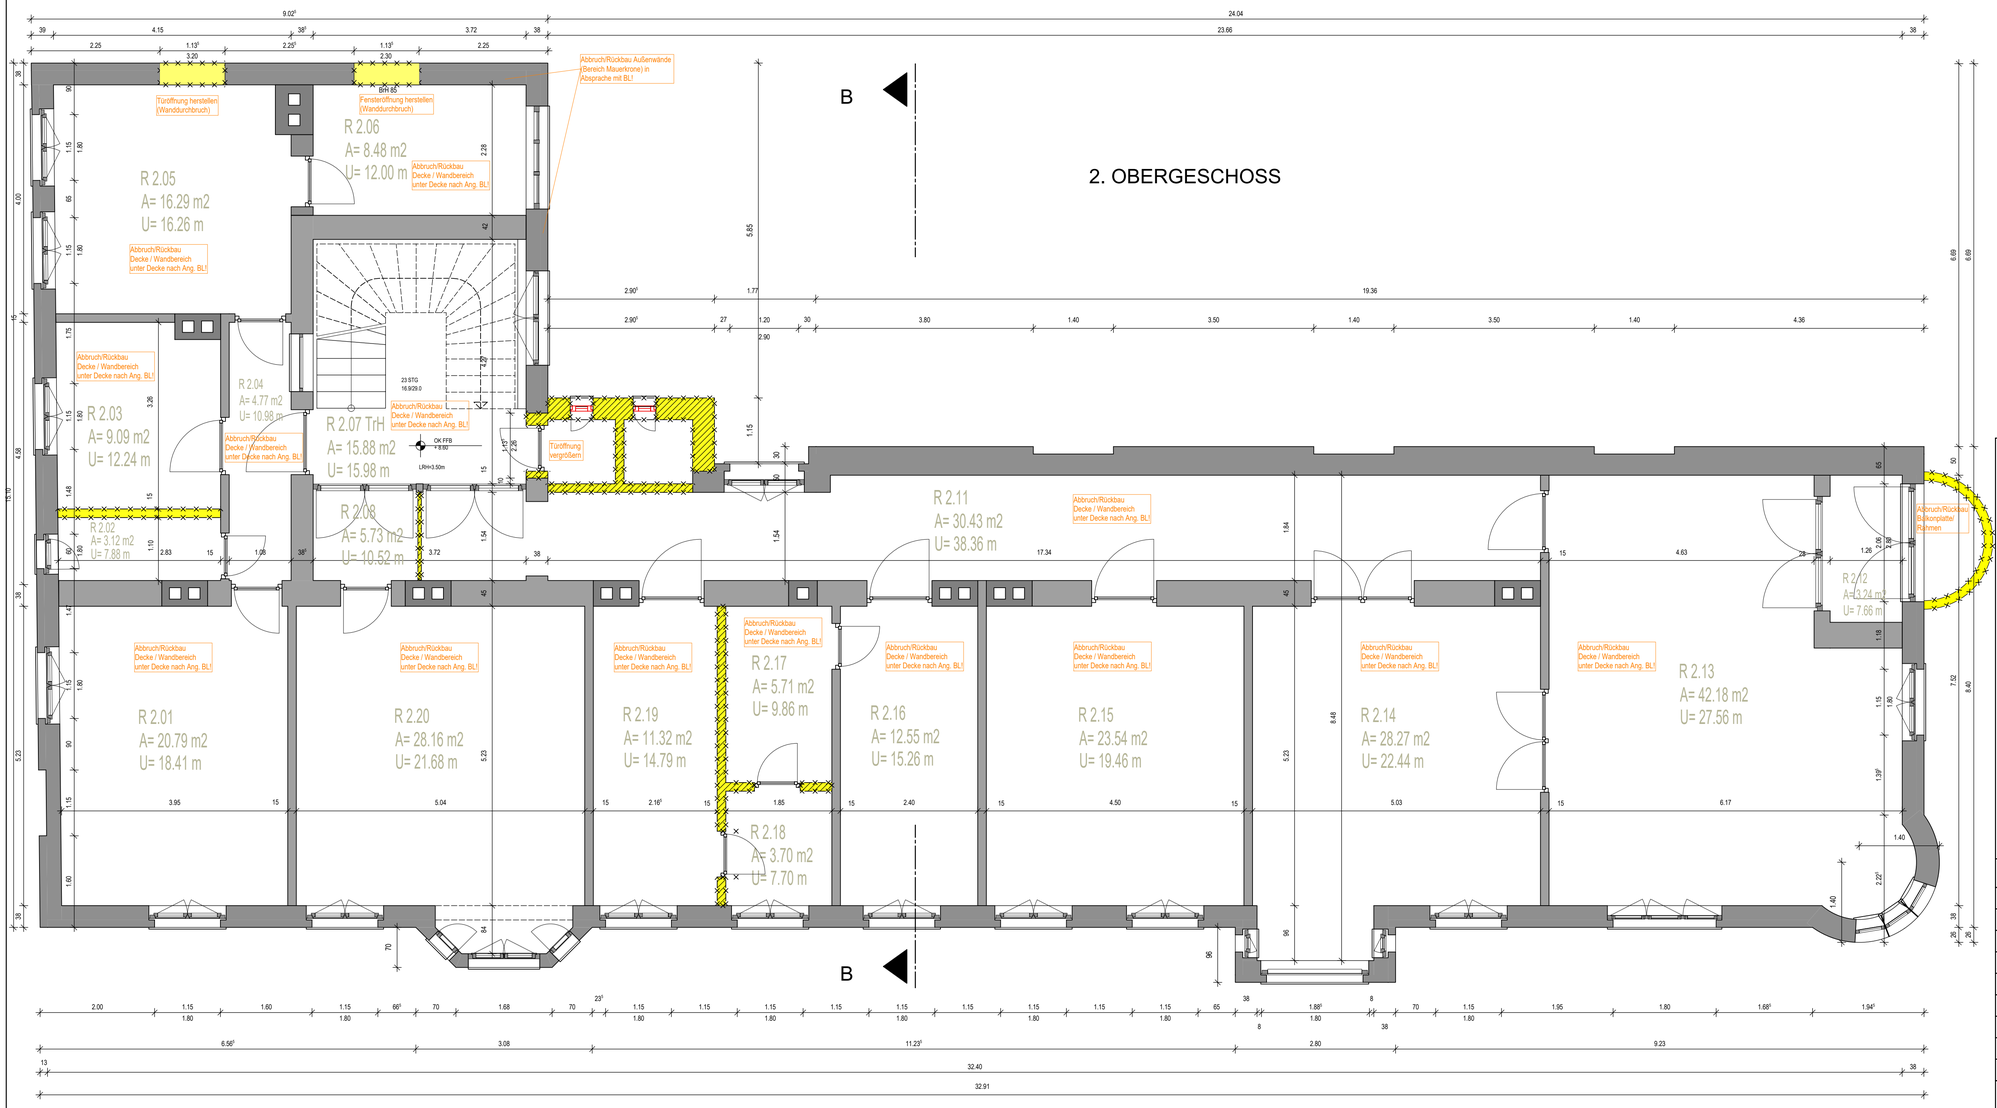

Tür- und Brüstungshöhen beziehen sich auf OK Fertigfußboden!

- Alle Maße und Konstruktionsangaben sind vor der Ausführung verantwortlich zu prüfen. Unstimmigkeiten sind der Bauleitung und dem Architekten sofort mitzuteilen.
- Neben den Ausführungsplänen ist die Ausschreibung und statische Berechnung mit Positions- und Bewehrungsplänen verbindlich. Ausführungspläne der Fachingenieure, ggf. auch Werkpläne von Fachfirmen sind vom Ausführenden auf Übereinstimmung mit dieser Zeichnung zu prüfen. Elektro- und HLS-Pläne sind zu beachten.
- Die genaue Lage der Durchbrüche und Kernbohrungen ist aus den Plänen der Gebäudetechnik zu entnehmen.
- Sämtliche Durchbrüche in Decken und Wänden sind nach der Installation von den jeweiligen zuständigen Fachfirmen unter Beachtung der jeweiligen Feuerschutzanforderungen des Bauteils gemäß DIN 4102 zu schließen. Dies gilt gleichfalls für die Schallschutzanforderungen.

Legende:

- Abdichtungsbahn
- Stromleitung
- Erdgasleitung
- Telekomleitung
- Trinkwasserleitung
- Schmutzwasserleitung (SW)
- Regenwasserleitung (RW)
- Leerrohr
- Drainageleitung
- Spülschacht
- Fundamenterder mit Anschlussfahnen
- 2-m-Linie
- RR/RRA — Regenfallrohr/ Regenrohranschl.
- DN 20° — Dachneigung
- DFF — Dachflächenfenster
- DD/BD/WD — Decken-/Boden-/ Wanddurchbruch
- WS — Wandschlitz
- RK — Rollladenkasten
- HK — Heizkörper
- DN 100 — Nenndurchmesser Rohre
- OK FFB — Oberkante Fertigfußboden
- OK RFB — Oberkante Rohfußboden
- OK Gel. — Oberkante Gelände
- ± 0.00 (OKFFB EG TRH Bestand)

- Mauerwerk Bestand
- Mauerwerk Abbruch
- Mauerwerk Neubau
- Abbruch Wandbeläge
- Wanddurchbr./-ausspp./-schlitz HLS (H/L/S-WD/WA/WS)
- Bodendurchbruch H-L-S (H/L/S-BD)
- Wanddurchbr./-ausspp./-schlitz Elektro (E-WD/-WA/-WS)
- Bodendurchbruch Elektro (E/BD)
- Bodenbelag
- Dämmung
- Trockenbau
- Mauerwerk
- Estrich
- Beton, unbewehrt
- Stahlbeton, bewehrt
- Frostschutzschicht/ Glasschotter

Wandaufbau EG/1.-2.OG/DG (ca. 40-65 cm):
36-60 cm Ziegel-/Bruchstein-/Klinker-MW
2,0 cm Innenputz

Wandaufbau KG (ca. 80 cm):
Vlies
Kiesfilterschicht
6 cm Perimeterdämmung
Bauwerksabdichtung nach DIN 18336
Mauerwerk Bestand

Dachaufbau:
Dachdeckung Tondachziegel
60/40 mm Dachlattung
50/30 mm Konterlattung
1 Lage Unterspannbahn
8/22 cm Dachsparren NH C24

Fußbodenaufbau DG (ca. 22 cm):
22 mm OSB-Platten
Holzbalkendecke, d=20 cm

Fußbodenaufbau 2.OG (ca. 33 cm):
1 cm Fußbodenbelag
7 cm Dielung/Parkett
22 cm Holzbalkendecke
3 cm Putz mit Putzträger

Fußbodenaufbau 1.OG (ca. 33 cm):
1 cm Fußbodenbelag
7 cm Dielung/Parkett
22 cm Holzbalkendecke
3 cm Putz mit Putzträger

Fußbodenaufbau EG (ca. 25 cm):
1 cm Belag (Fliesen/Naturstein)
6 cm Zementestrich
18 cm StB-Decke

Änderungen:

Index	Datum	Name	Beschreibung

Phase: AUSFÜHRUNGSPLANUNG

Inhalt: Grundriss 2.OG

Projekt: Rohbausicherung Breite Str. 2 in Pößneck mit Abbruch/Erneuerung Dachstuhl, Neubau Dachaufbauten/Turm und Anbau Personenaufzug

Bauherr: Stadt Pößneck, vertr. durch Hr. Modde
Markt 1
07381 Pößneck

Planformat: DIN A 1 (lang)

Maßstab: 1 : 50

Planverfasser:
B+W Beierlein + Weise Bauplanungsgesellschaft
Hauptstr. 43
07389 Knau
Tel.: 036484-20250
Fax: 036484-20249
info@de-planungsprofis.de

gez.: M. Schuster

Projekt-Nr.: 18-034

Datum: 21.01.2020

Plan-Nr: A 03