
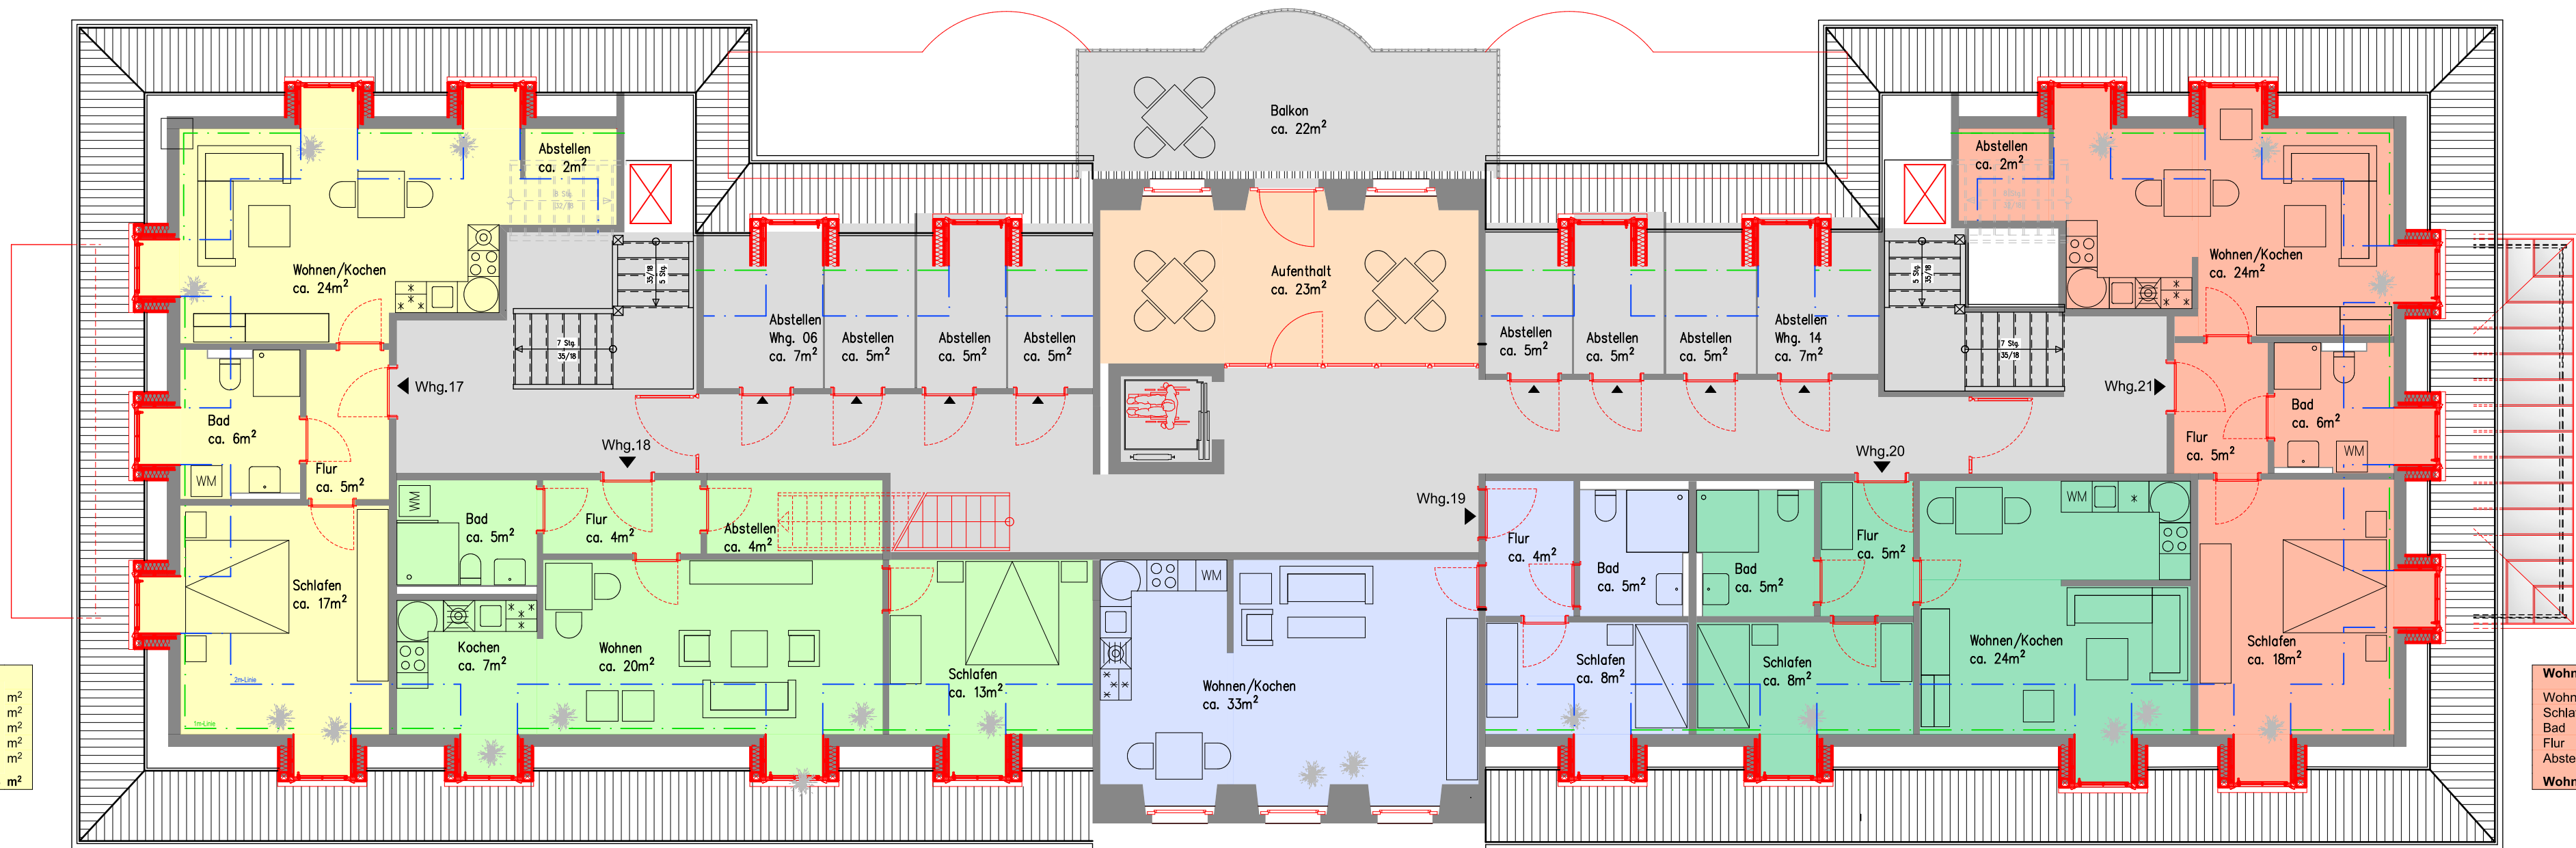


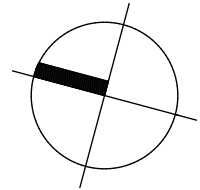

Wohnung 17	
Wohnen/Kochen	24 m ²
Schlafen	17 m ²
Bad	6 m ²
Flur	5 m ²
Abstellen	2 m ²
Wohnung 17 gesamt	ca. 54 m²

Wohnung 18	
Wohnen	20 m ²
Kochen	7 m ²
Schlafen	13 m ²
Bad	5 m ²
Flur	4 m ²
Abstellen	4 m ²
Wohnung 18 gesamt	ca. 53 m²

Wohnung 19	
Wohnen/Kochen	33 m ²
Schlafen	8 m ²
Bad	5 m ²
Flur	4 m ²
Wohnung 19 gesamt	ca. 50 m²

Wohnung 20	
Wohnen/Kochen	24 m ²
Schlafen	8 m ²
Bad	5 m ²
Flur	5 m ²
Wohnung 20 gesamt	ca. 42 m²

Wohnung 21	
Wohnen/Kochen	24 m ²
Schlafen	18 m ²
Bad	6 m ²
Flur	5 m ²
Abstellen	2 m ²
Wohnung 21 gesamt	ca. 55 m²

PROJEKT: Service - Wohnen "Seigesche Schönfärberei" Straße des Friedens 3 u. 5, 07381 Pößneck		KÜRZEL: MGP12	
BAUHERR: GWG Pößneck / Triptis mbH Turmstraße 52, 07381 Pößneck	PLAN-NR.: V-105		Architekturbüro Frank Sieber Pößnecker Str. 30 07389 Ranis Tel. 03647-423791 Fax 03647-502985
	MASZTAB: M 1 : 100		
PLANINHALT: Grundriss Dachgeschoss	ORT/DATUM: RANIS, 20.03.2015		

AFS
architekturbüro
Neubau
Sanierung
Denkmalschutz
Beratung